



Schnitt_A-A 1:200

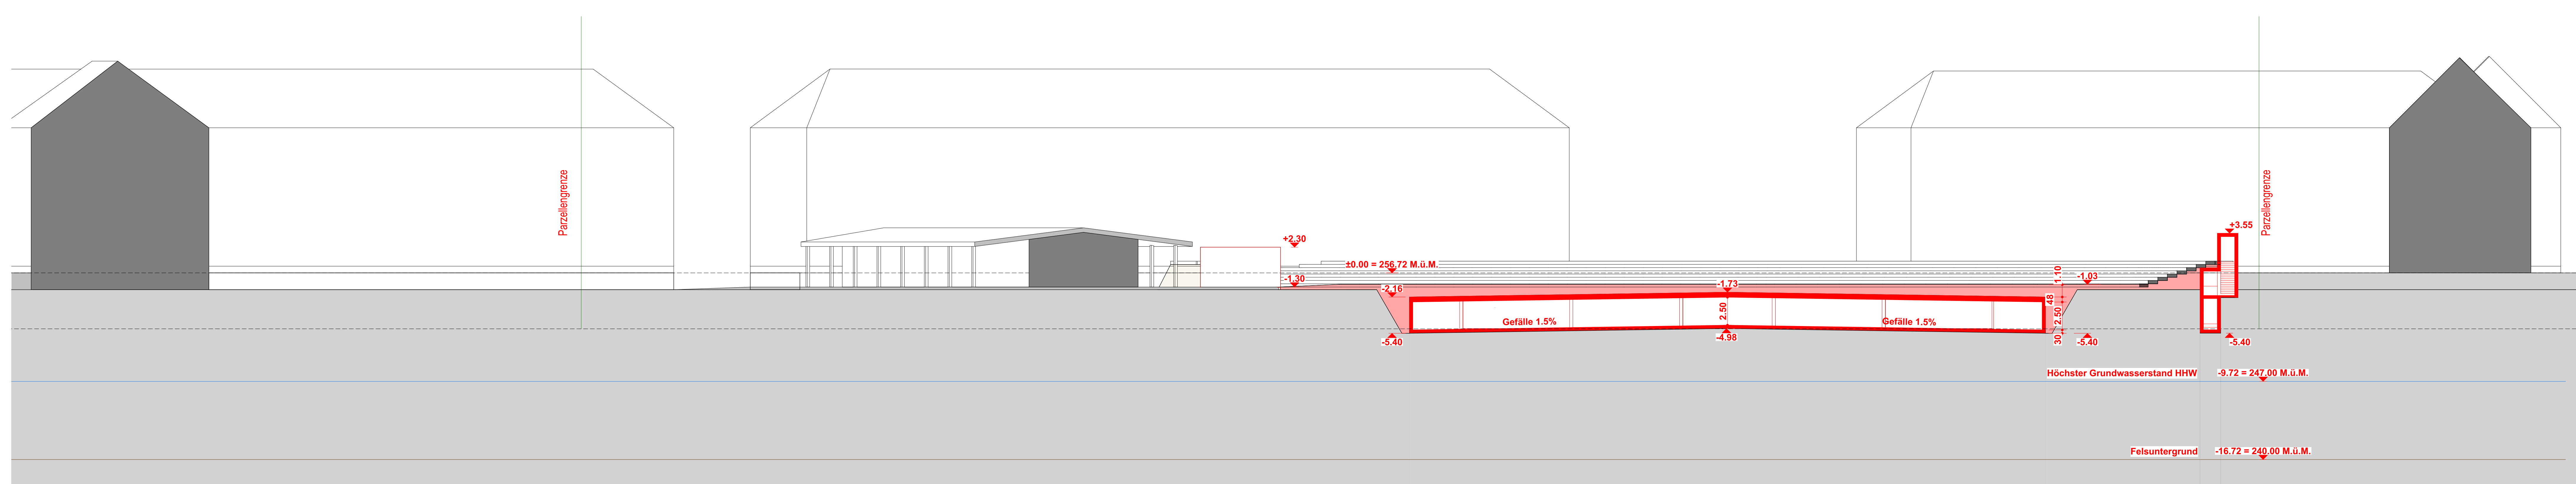

Schnitt_B-B 1:200

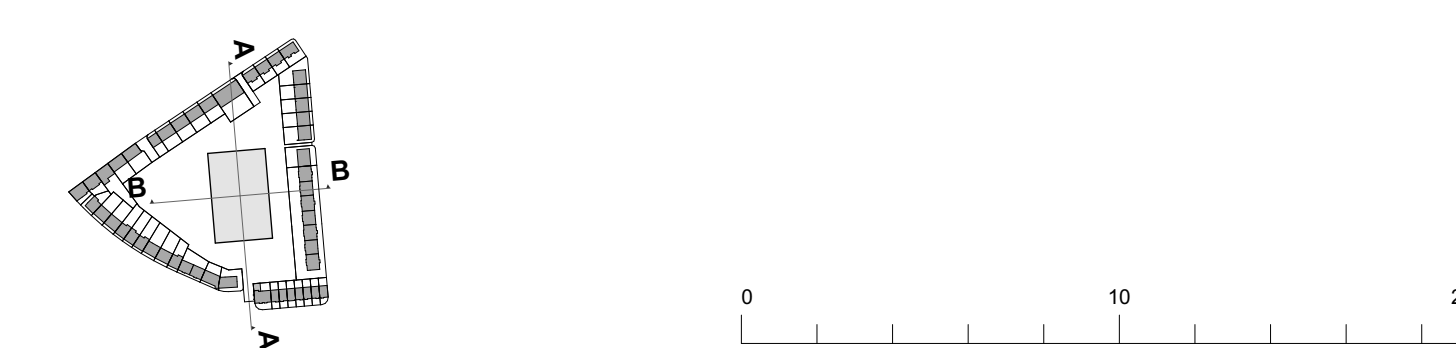

Unterschrift Bauherrschft	Basel, 23.04.2018
Unterschrift Grundlagenteiler	Basel, 23.04.2018
Unterschrift Architekt	Basel, 23.04.2018

Koten	± 0.00 = 256.72 M.ü.M.		
Projekt	263 QUARTIERPARKING LANDHOF Landhof Basel		
Auftraggeber	Zum Grellen AG / Grabenackerstrasse 4 / 4142 Münchenstein Tel. +41 417 20 20 / Fax +41 61 17 20 00		
Planung	Kägi Schnabel Architekten ETH BSA SIA / Güterstrasse 86a / 4053 Basel Tel. +41 201 16 00 / Fax +41 61 201 16 06 / e-mail info@kaegischnabel.com		
Baumanagement	-		
Format	180x180cm	Massstab	Druckdatum 18.04.18
Phase	generelles Baubeglehen	Index	A
Planungsgruppe	Generelles Baubeglehen		Indextatum 23.04.2018
Planbezeichnung	Schnitt_200		Plan Nr. 263-01-065